



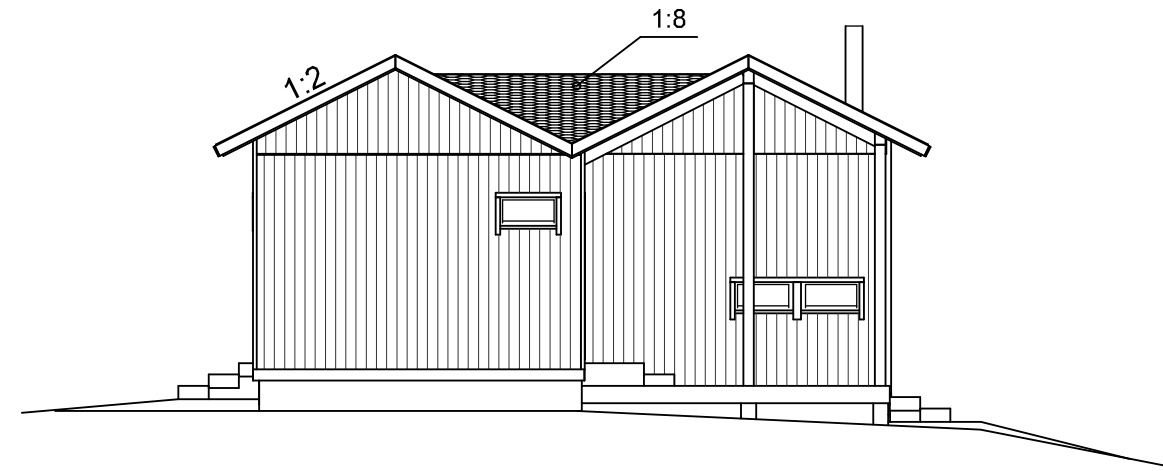

JULKISIVU 1




JULKISIVU 2

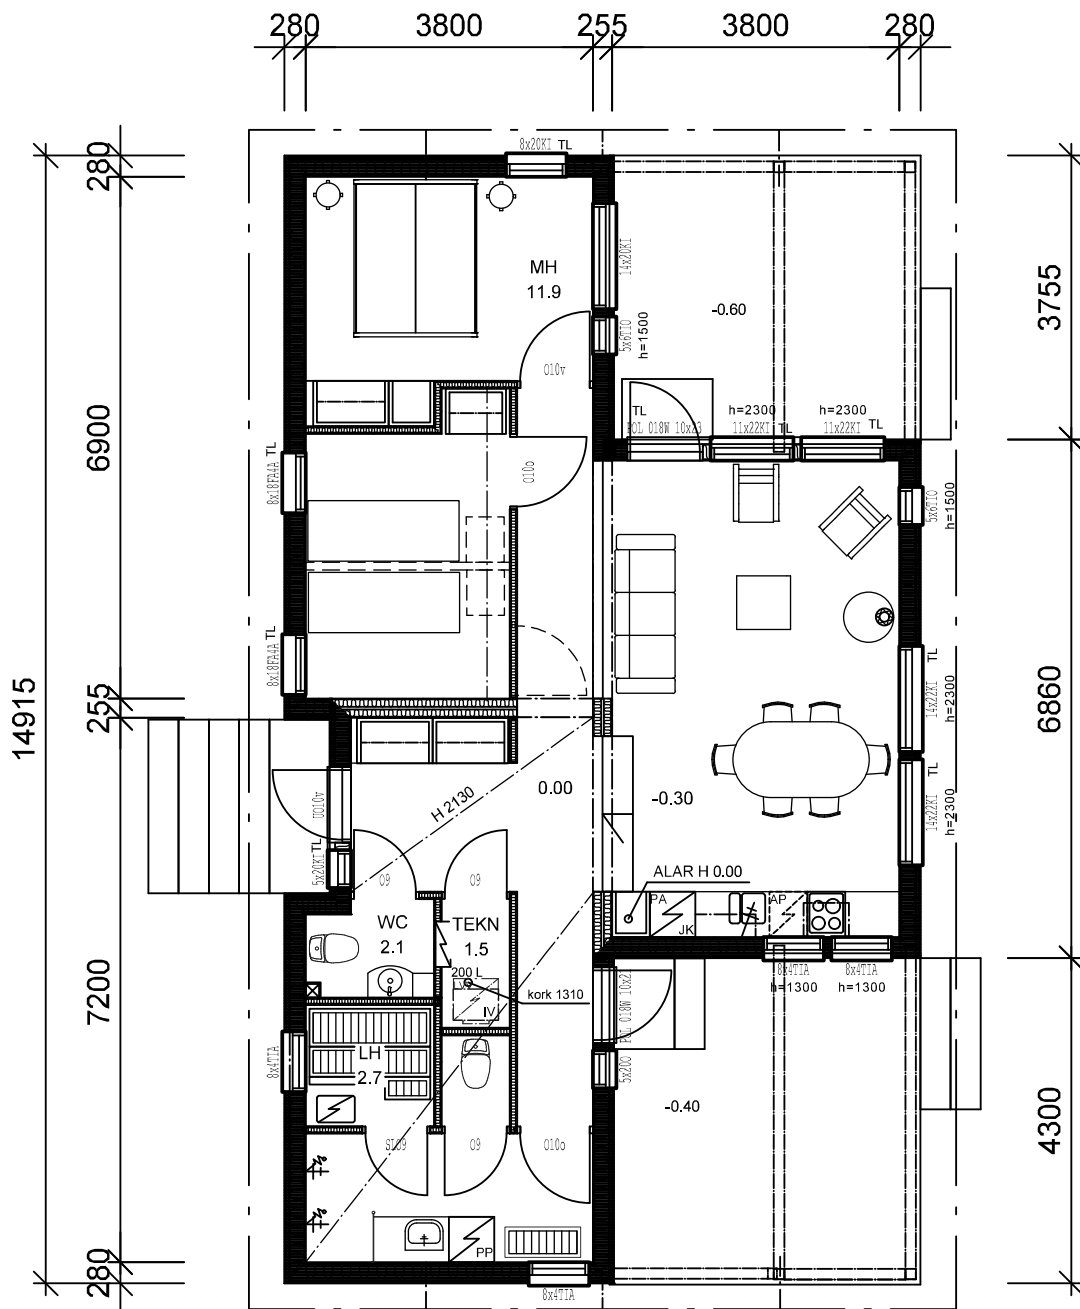


YLÄTASON HUONEKORKEUS 2285

ALATASON HUONEKORKEUS 2585

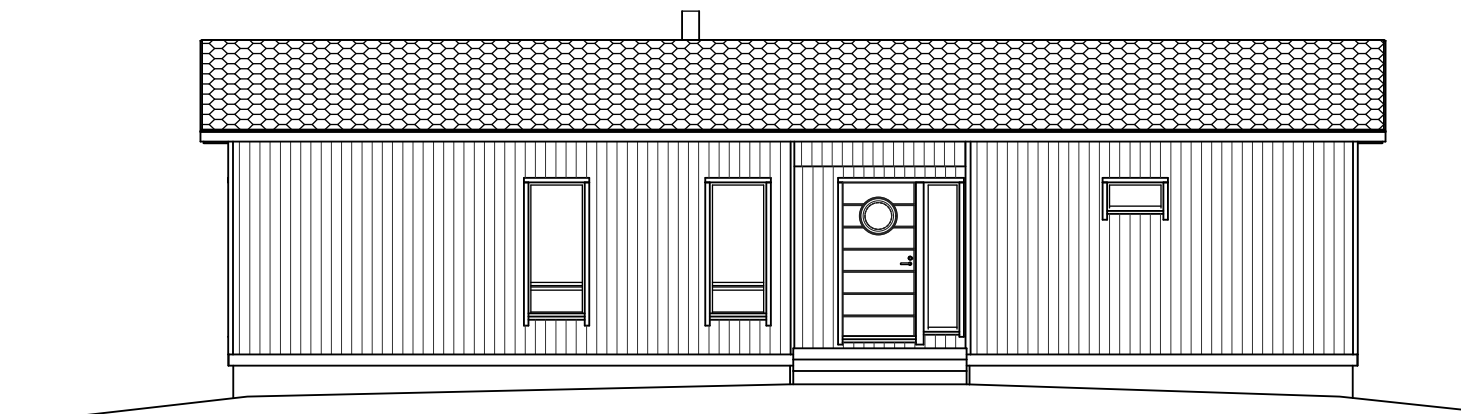

JULKISIVU 3

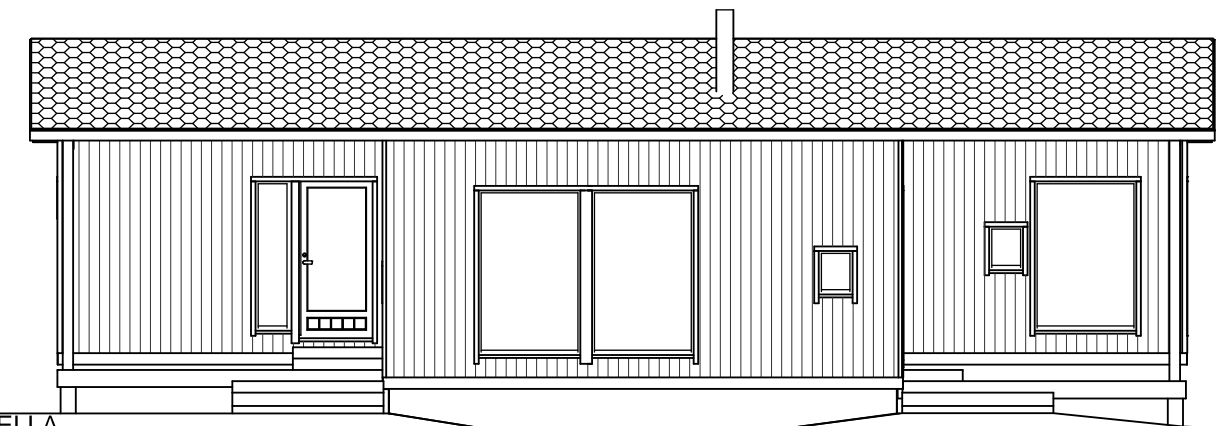

JULKISIVU 4

HUONEISTOALA 75 m²
KERROSALA 90 m²

(TEKN. 2.1 k-m²)

TL = TURVALASIT ULKO- JA SISÄPUOLELLA

PÄIVITETTY 21.08.2008 pi

LUONNOS 1274

POHJA+JULKISIVUT:100

LAKESIDE GOLF 90/75

FINNDOMO OY

40900 SÄYNÄTSALO P. 0207 550 400

21.05.2008

Mikko Ihonen